


# 다누림홀 무대조명 회로도

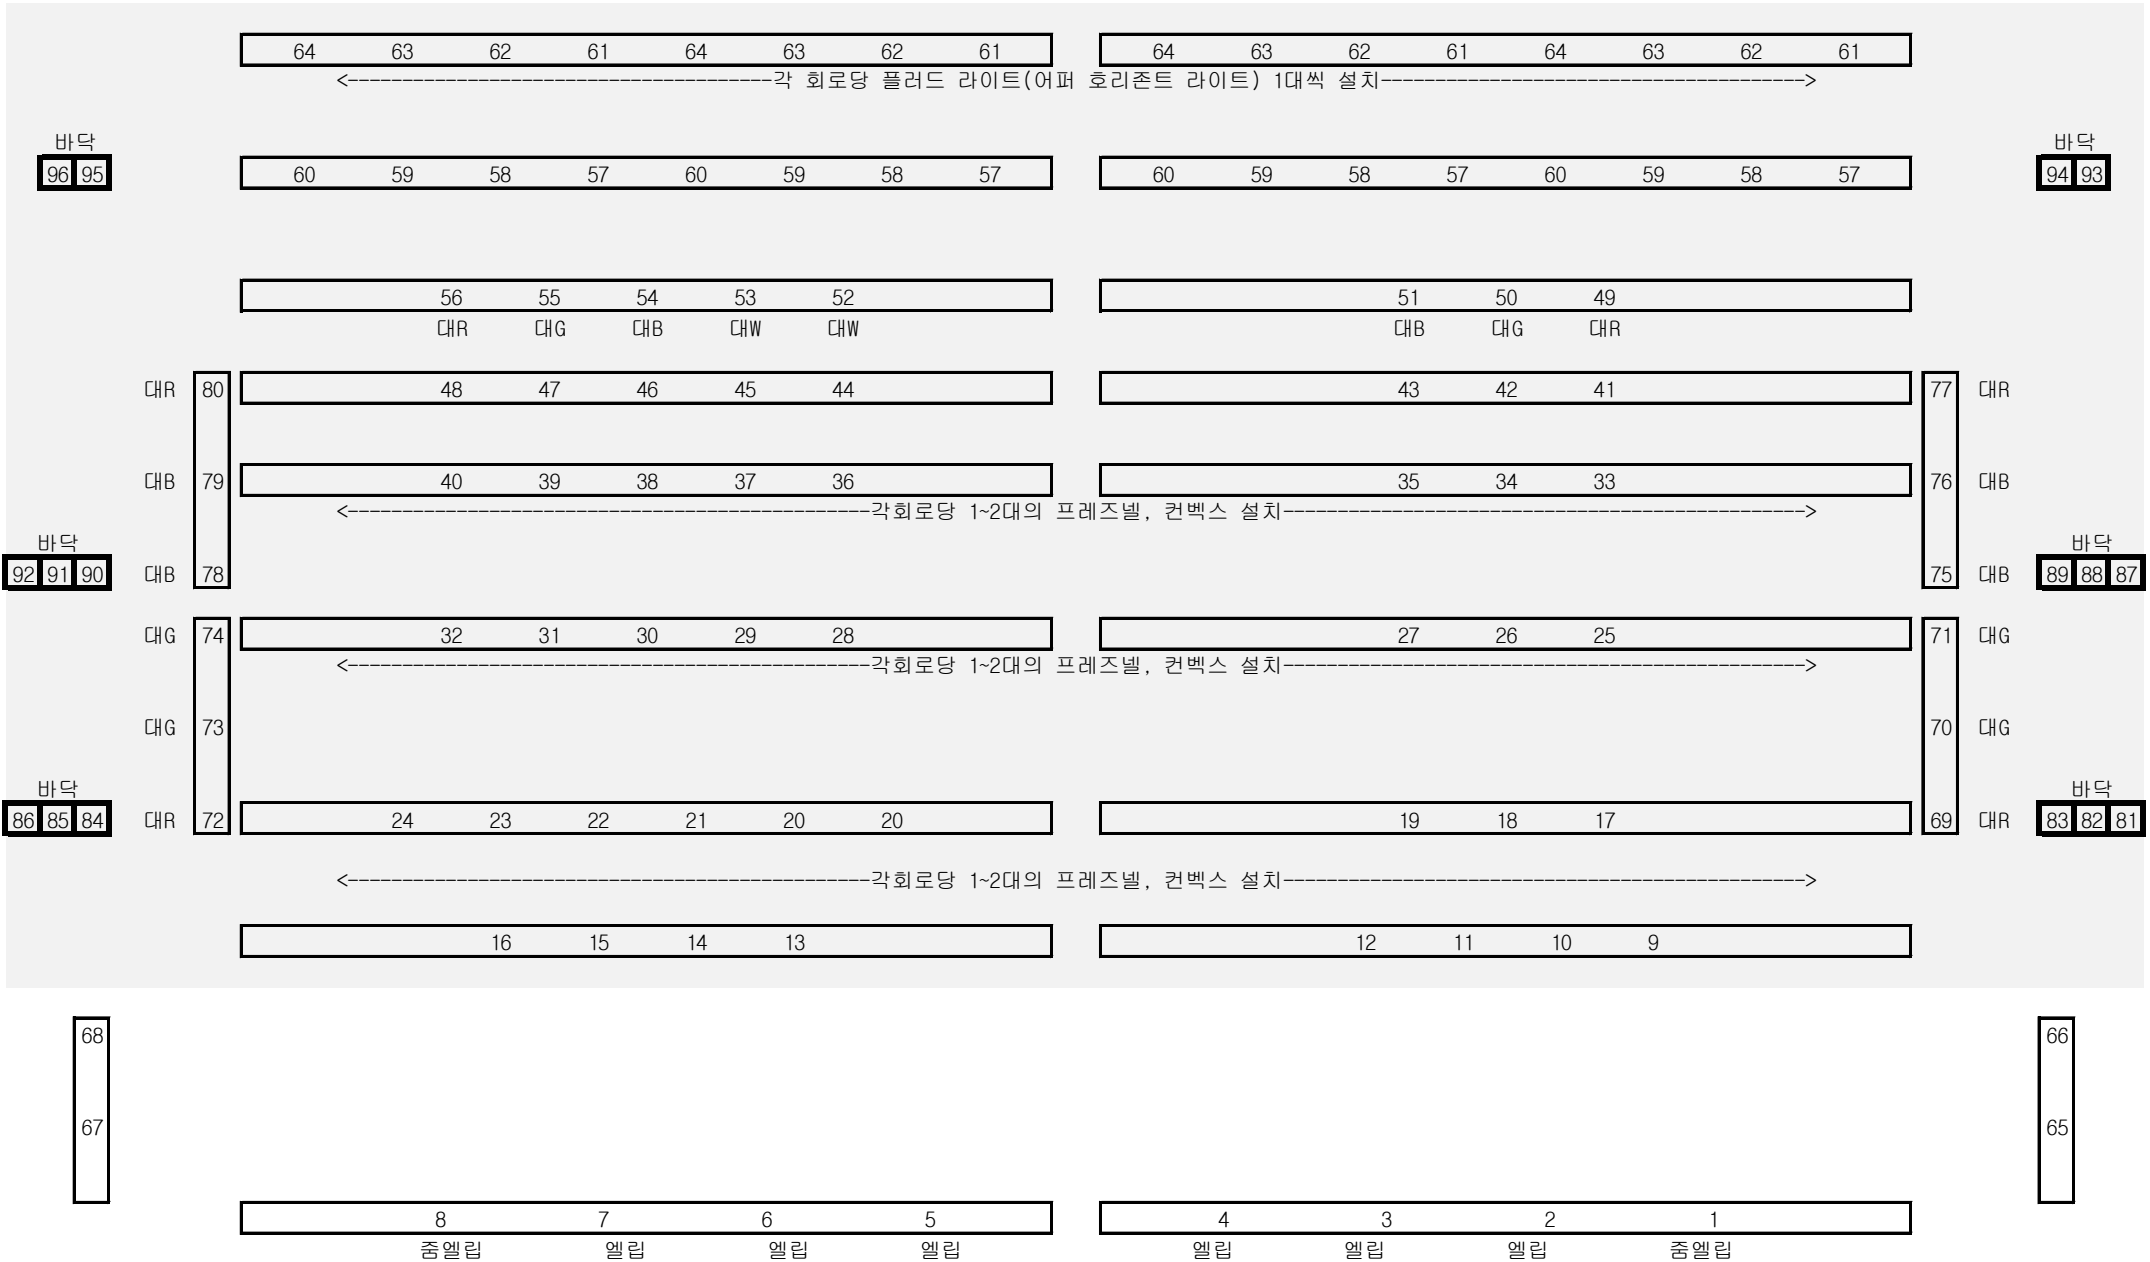

\*조명기 수량(증엘립:4대 / 엘립:10대 / PAR64:20대 / PAR46:24대 / 컨벡스:20대 / 프레즈넬:28대 / 어퍼:20대 / 스트로브:1대 / 포그머신:1대)  
 \*엘립, 소파 잔여수량은 무대위 별도공간에 비치  
 \*57~64, 81~96번은 각 채널당 1개 회로이고 나머지는 각 채널당 2개 회로임